


## Plan d'aménagement PHASE 1

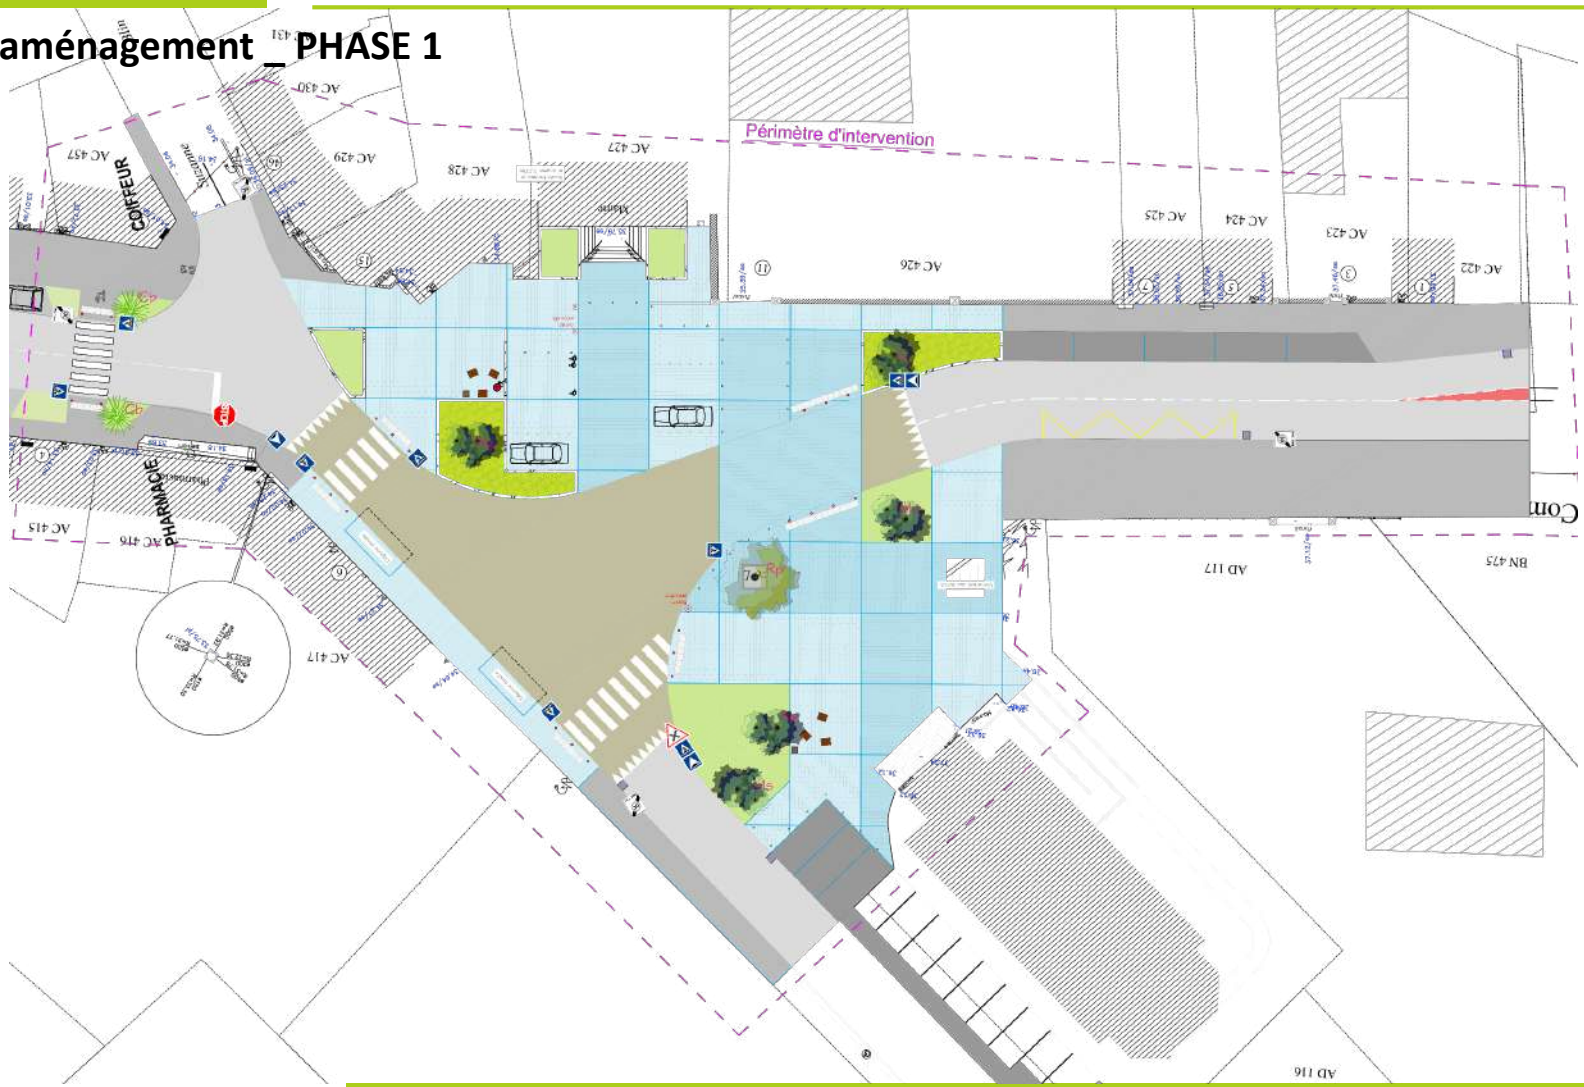

Redimensionner le Parvis dans son espace et son aperçu

# 4

# Proposition d'aménagement

